




Gala Bar Area
Overall

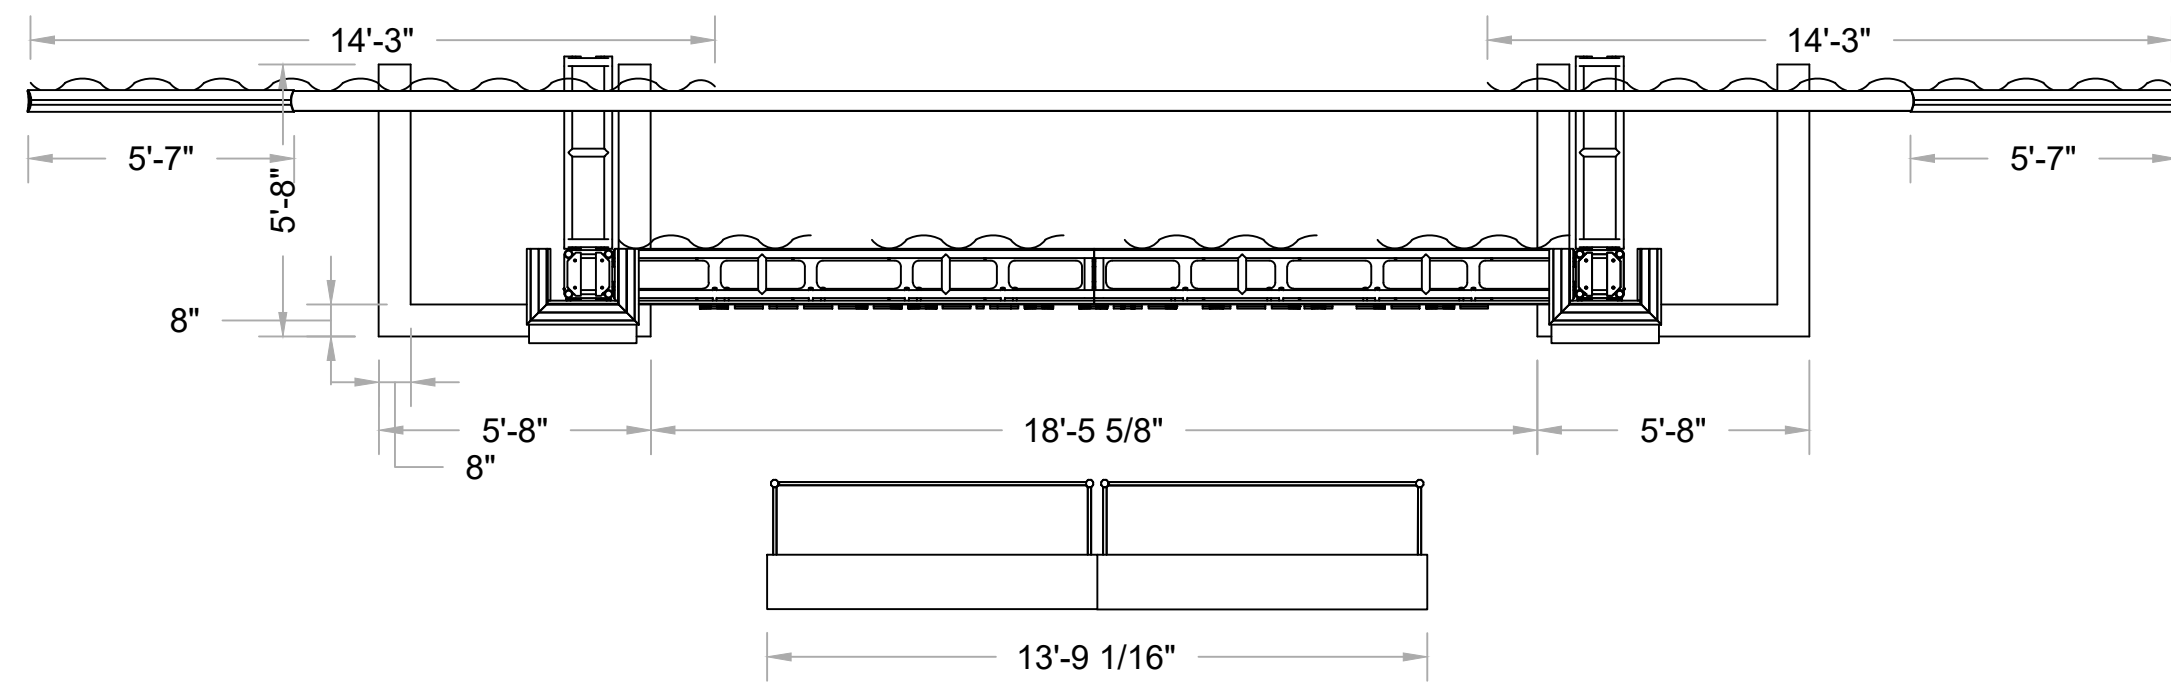


1 TOP
Scale: 1/4" = 1'-0"

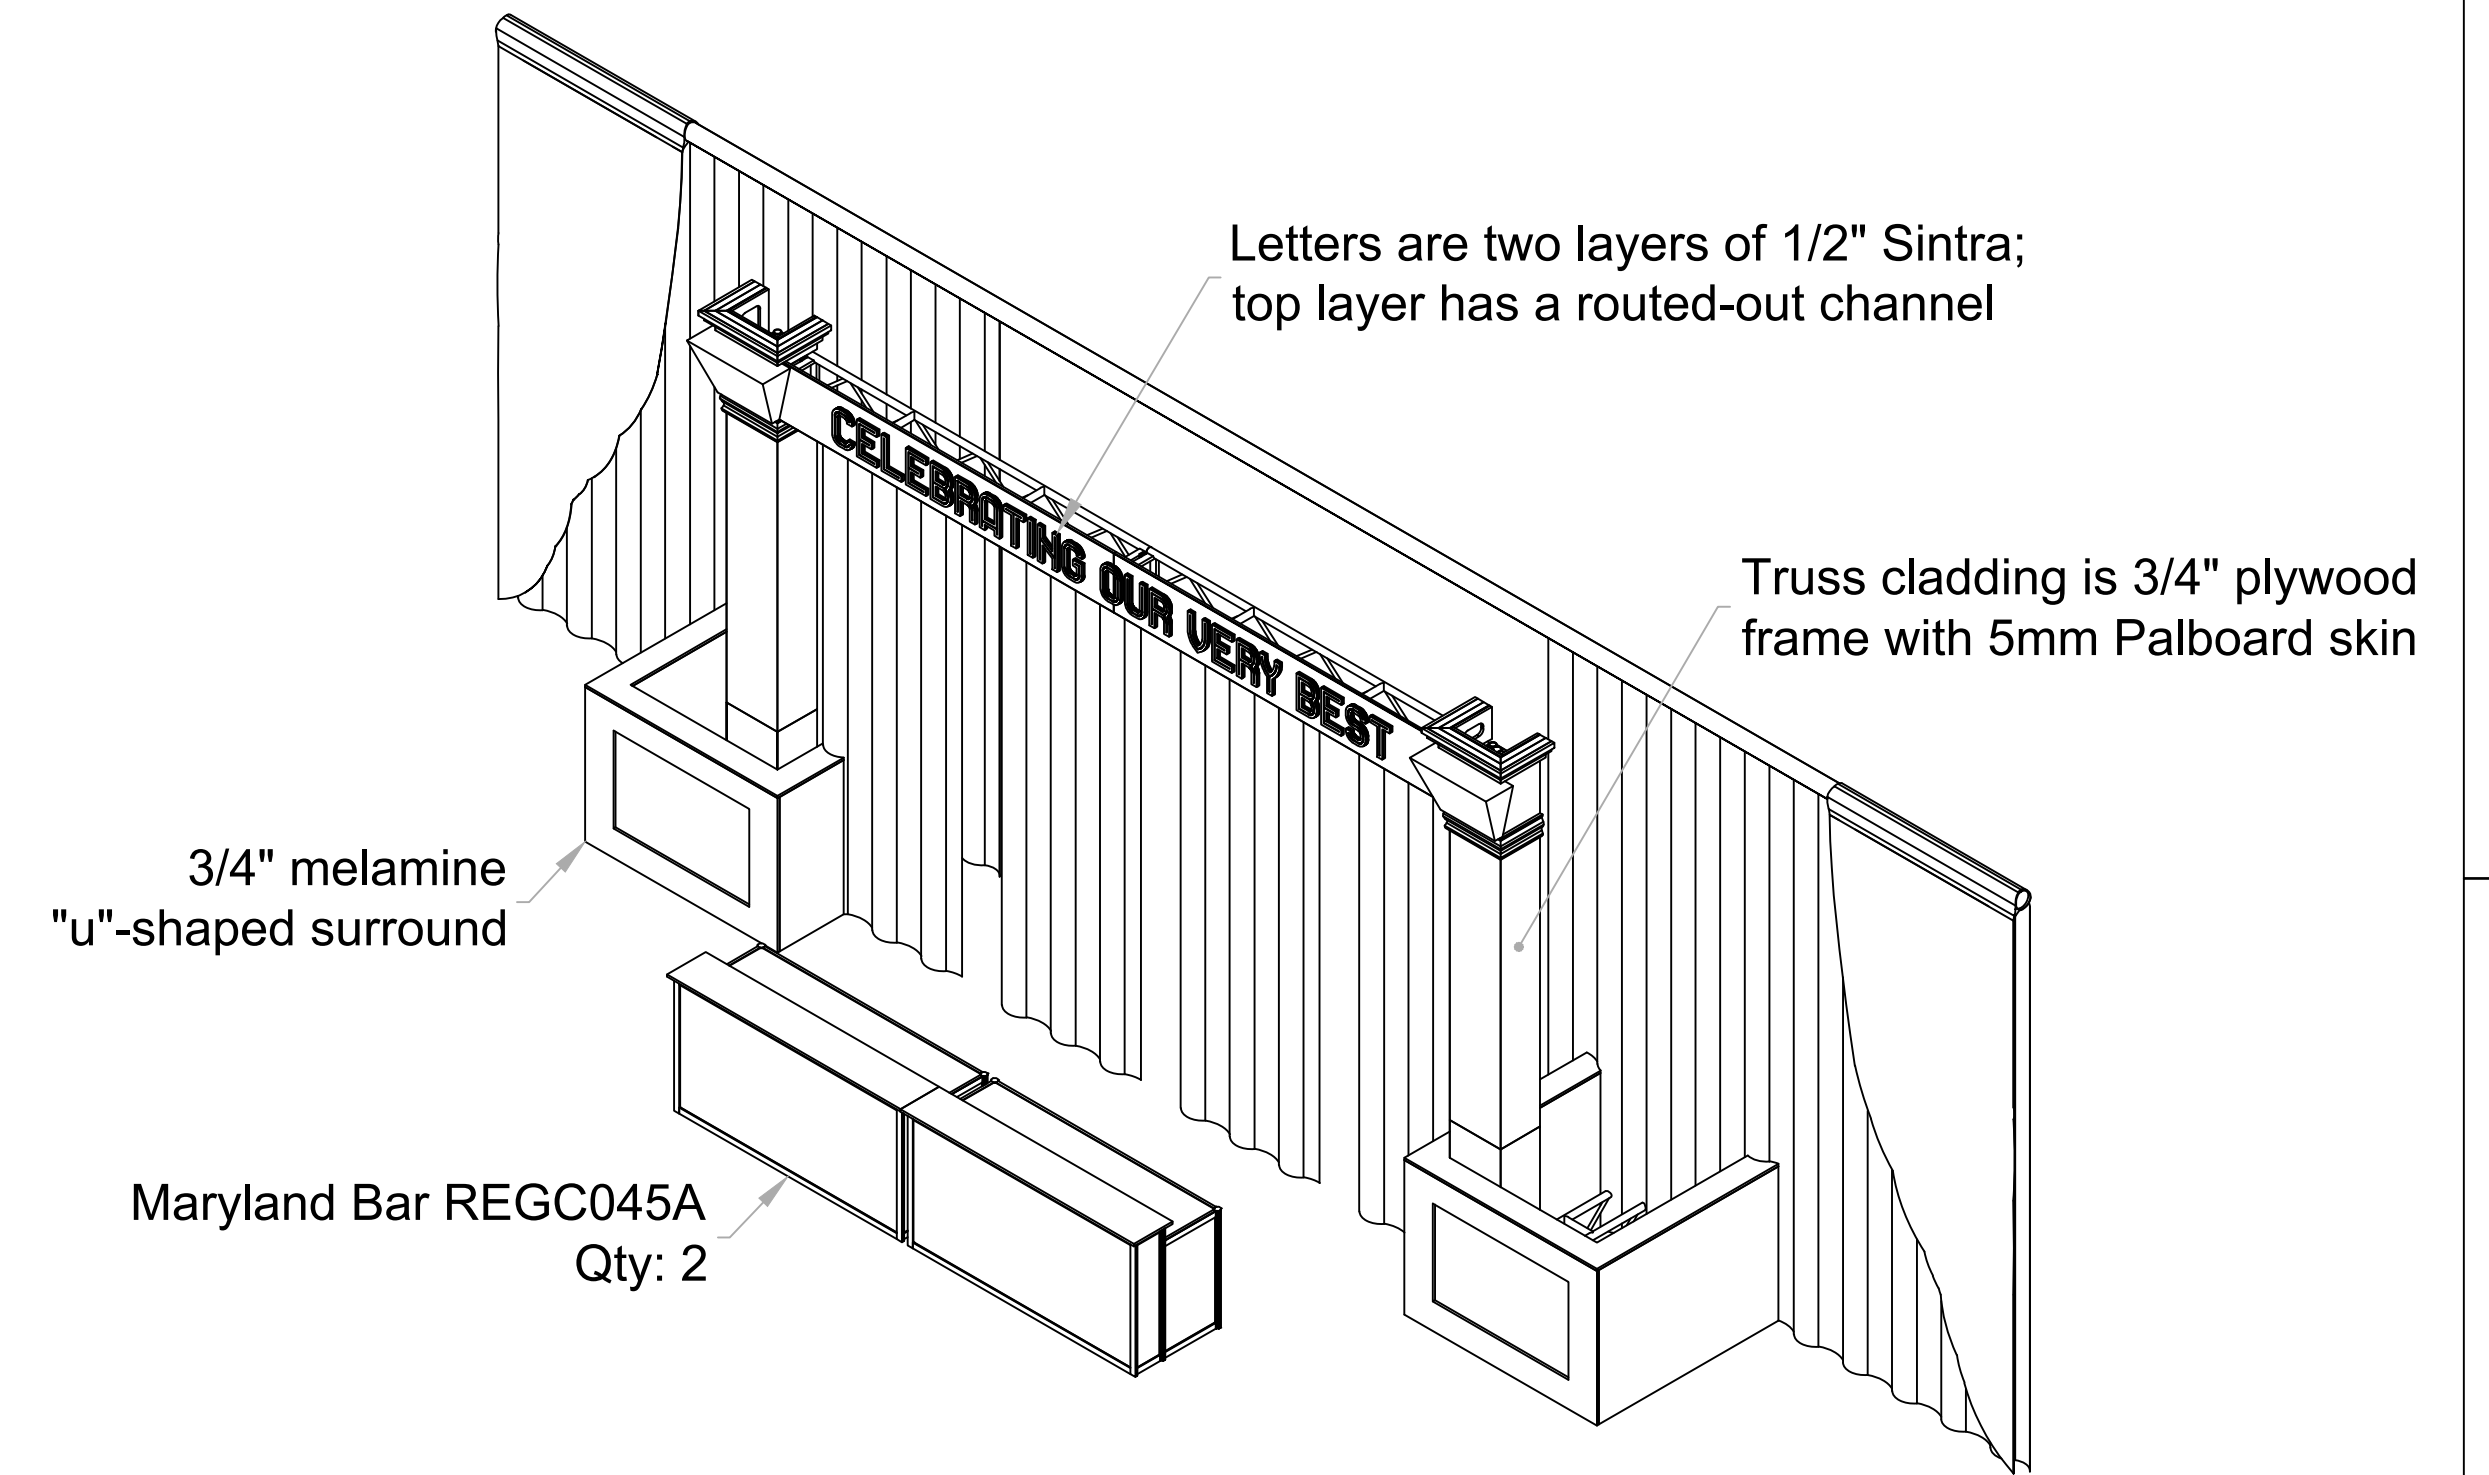


4 FRONT ISO
Scale: NTS

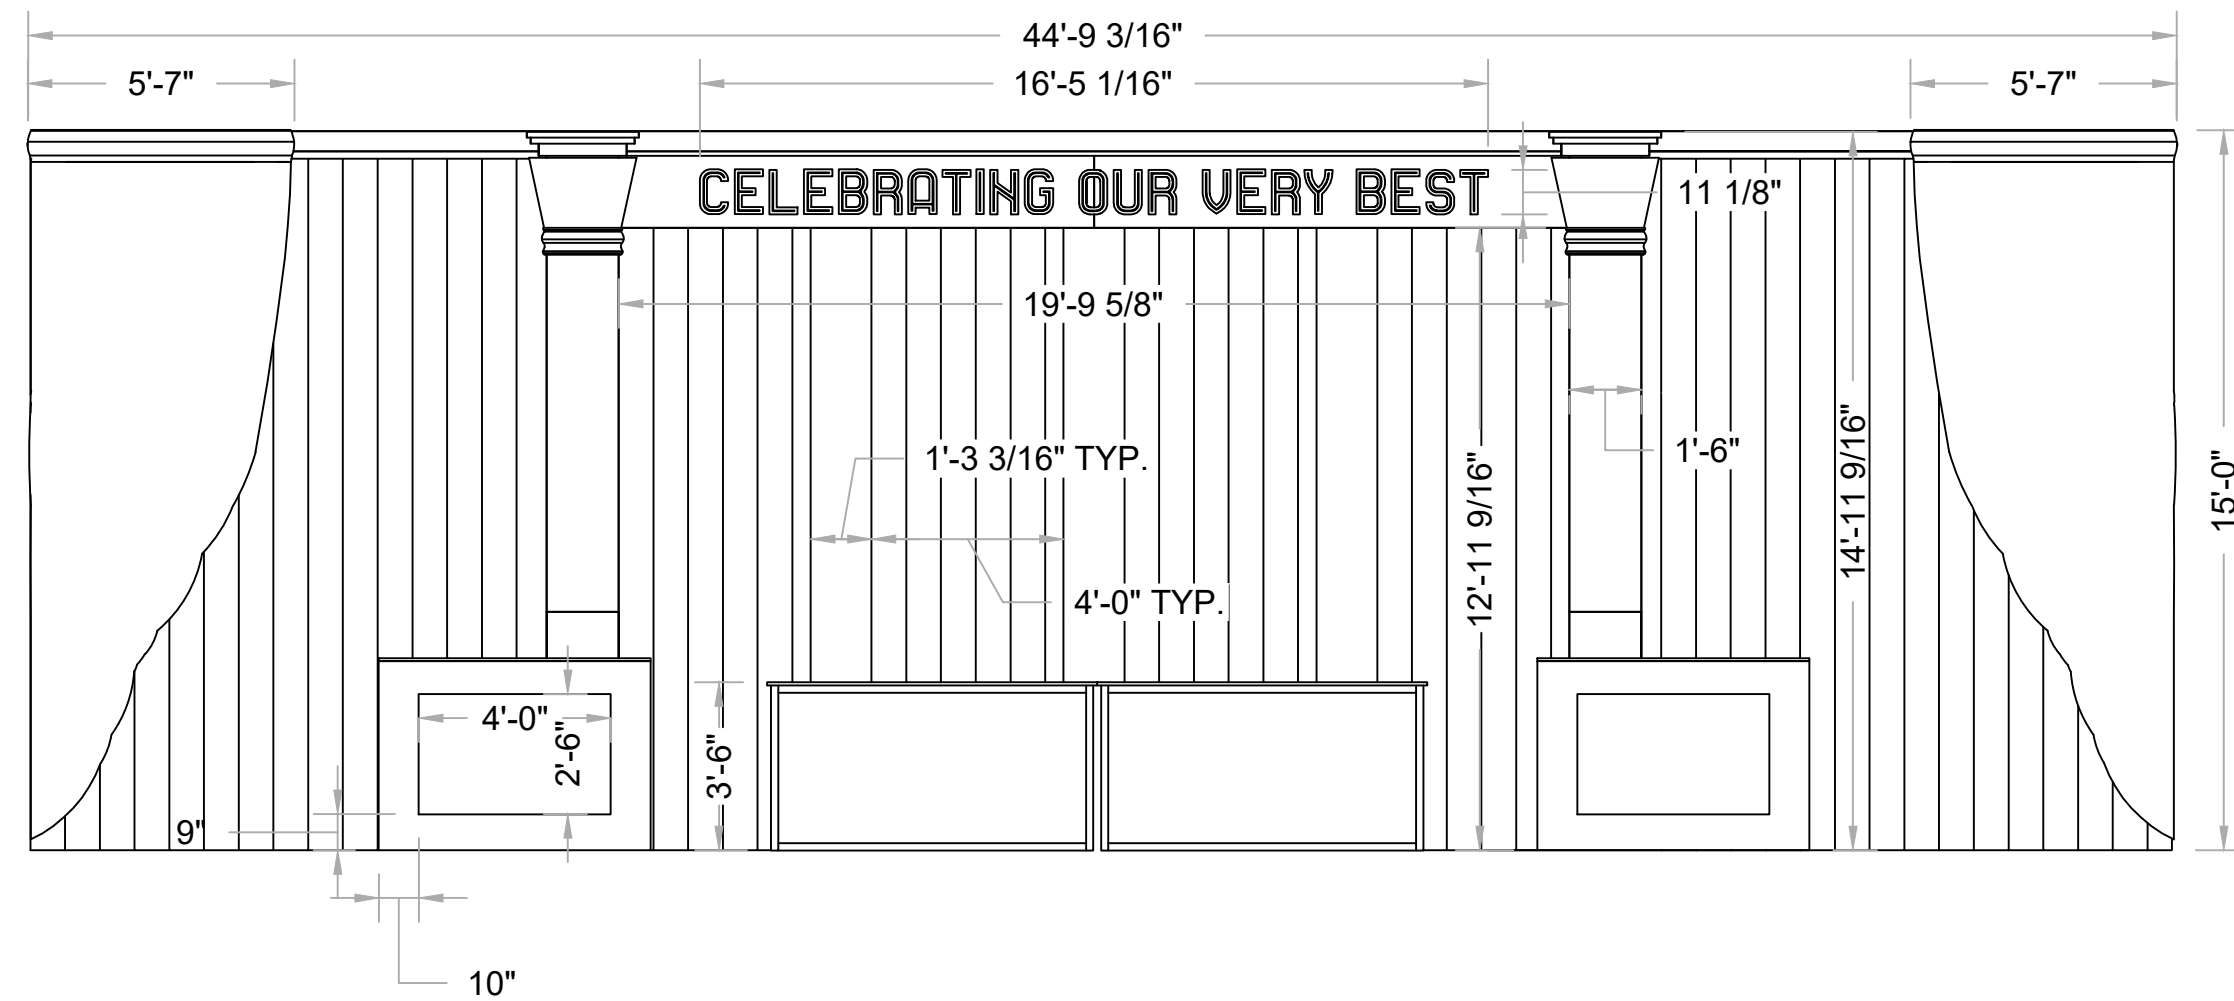

2 FRONT
Scale: 1/4" = 1'-0"

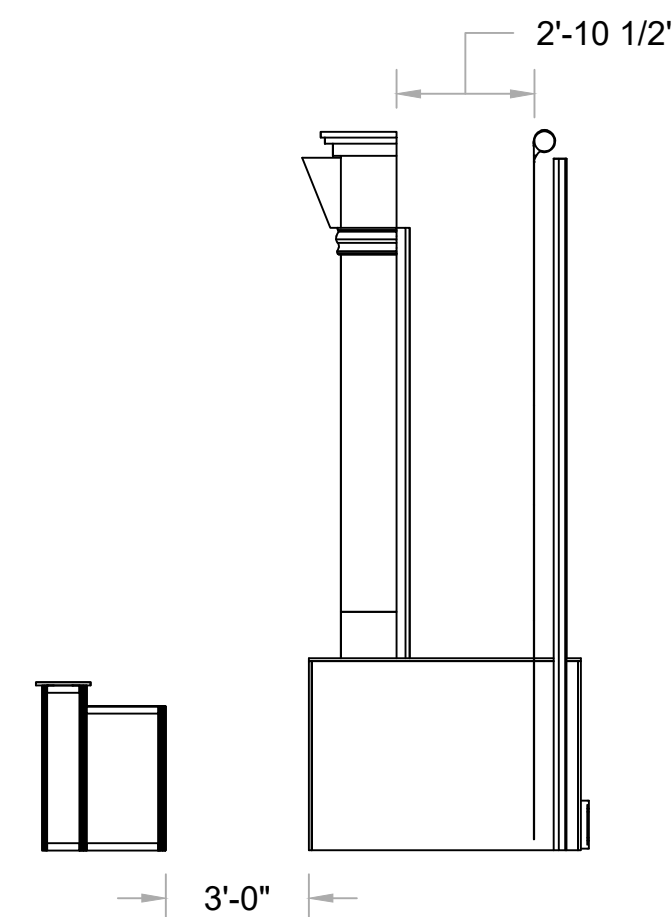

3 RIGHT
Scale: 1/4" = 1'-0"

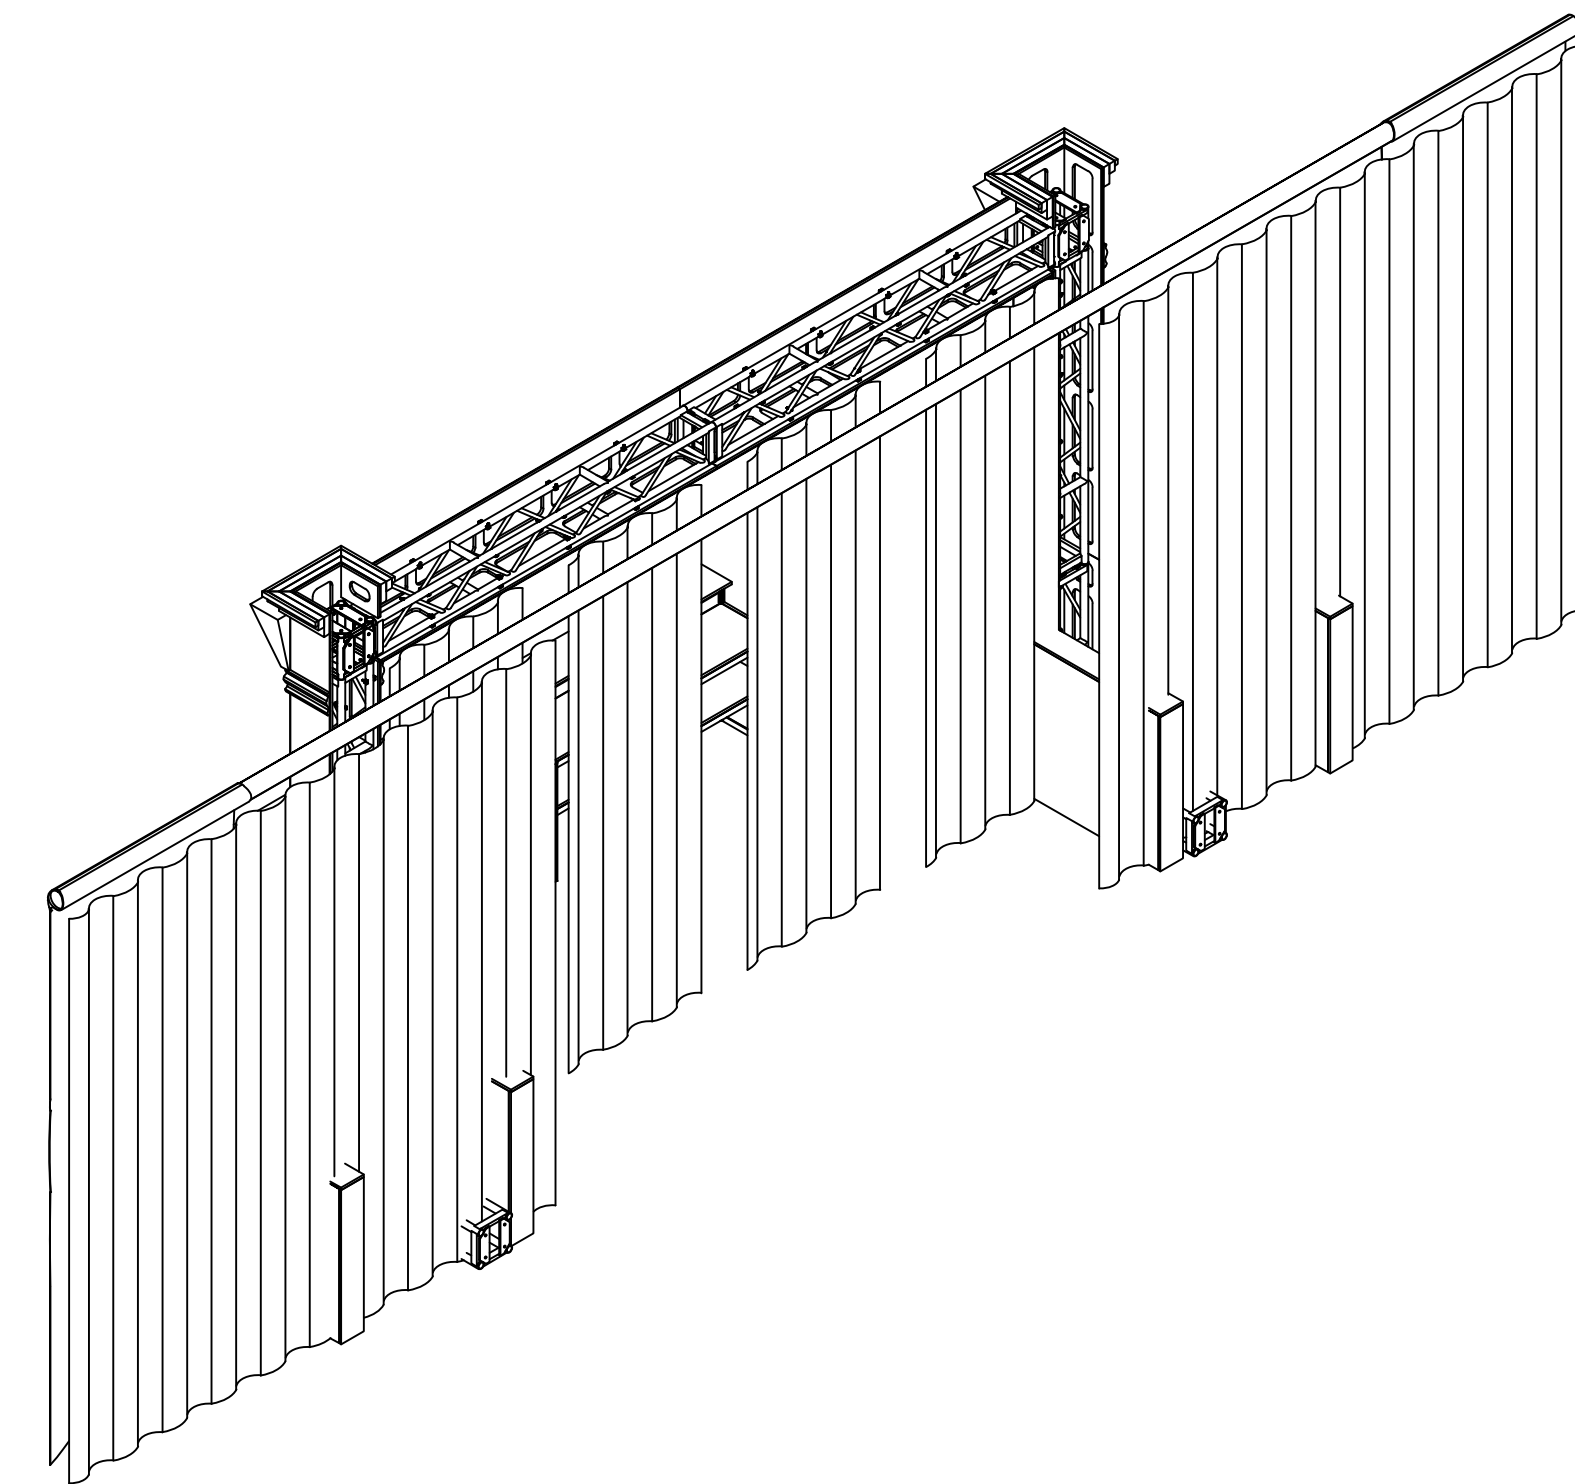

5 BACK ISO
Scale: NTS