




1 TOP
Scale: 3/4" = 1'-0"

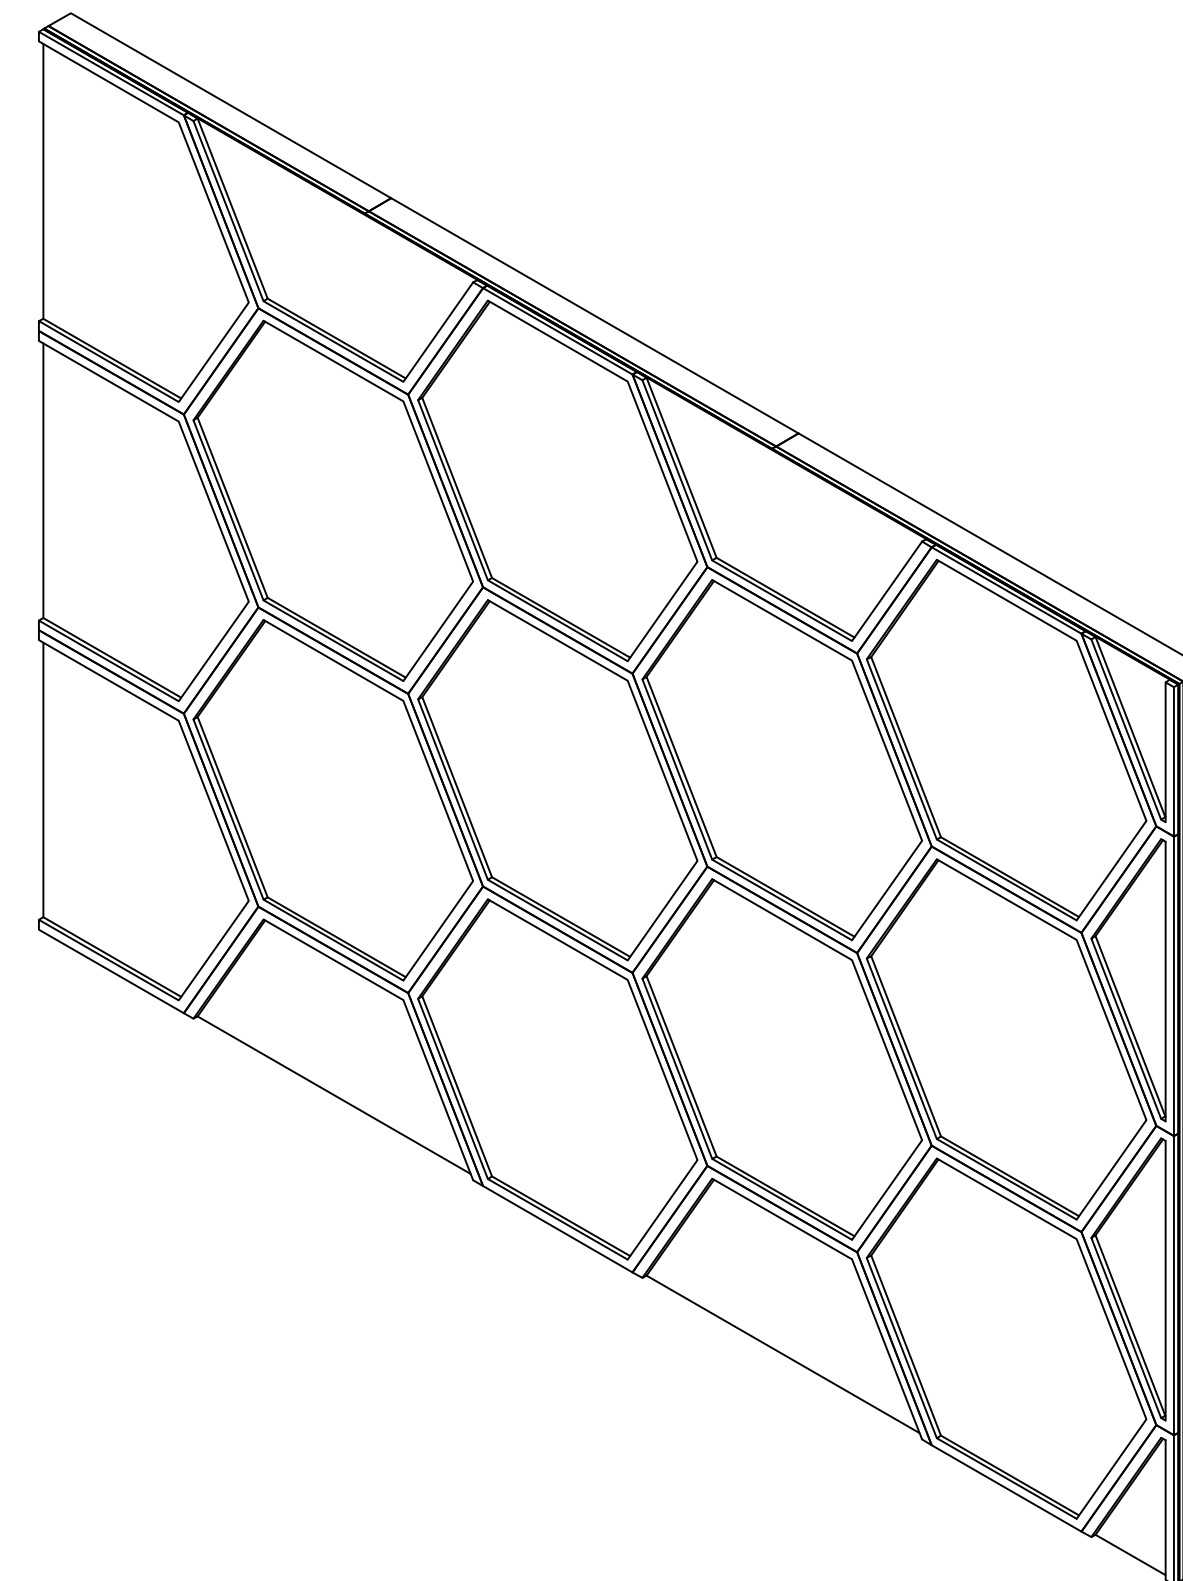


4 FRONT ISO
Scale: NTS

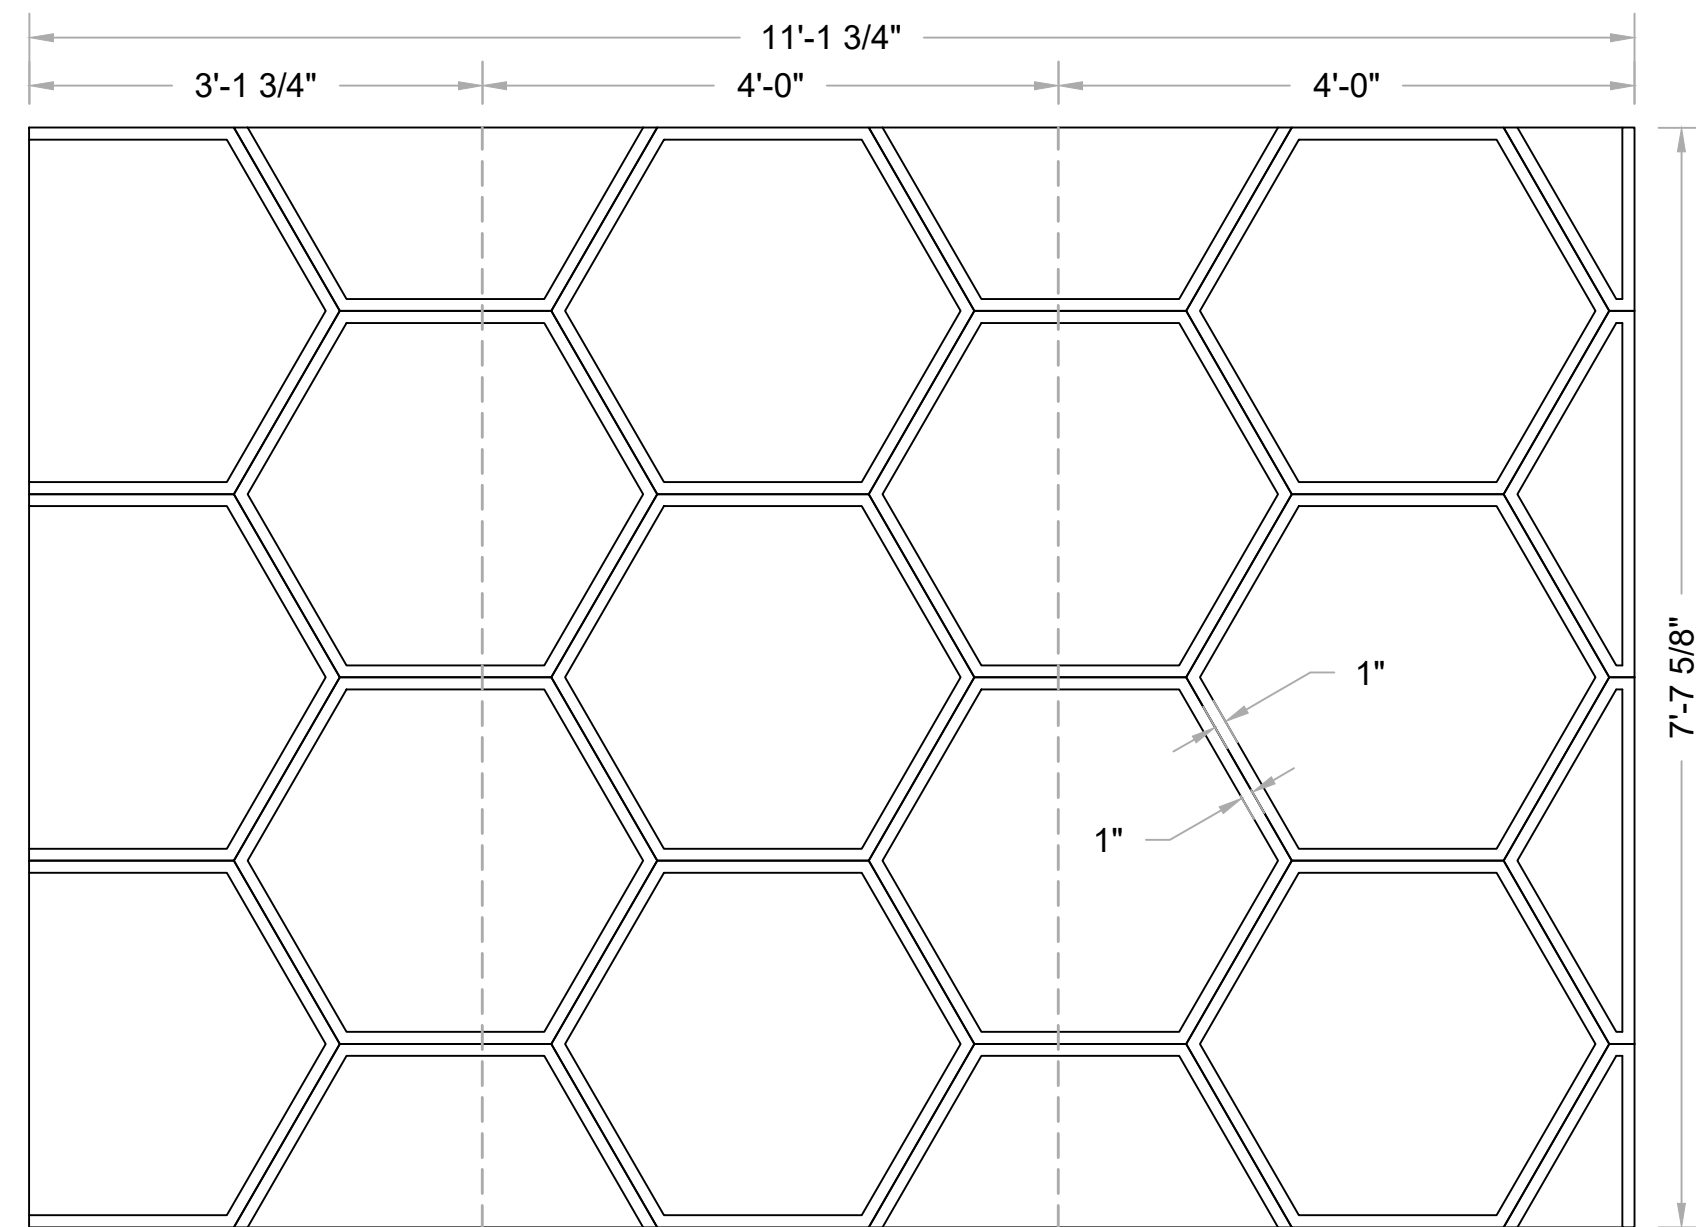


2 FRONT
Scale: 3/4" = 1'-0"

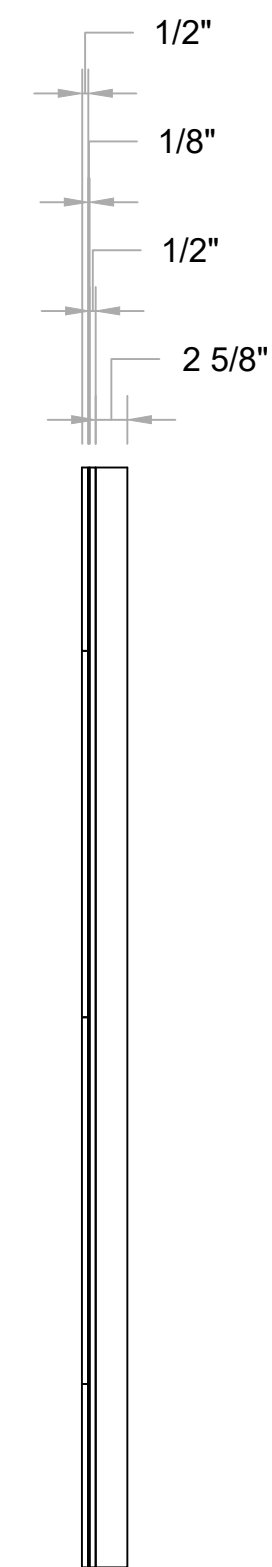

3 RIGHT
Scale: 3/4" = 1'-0"

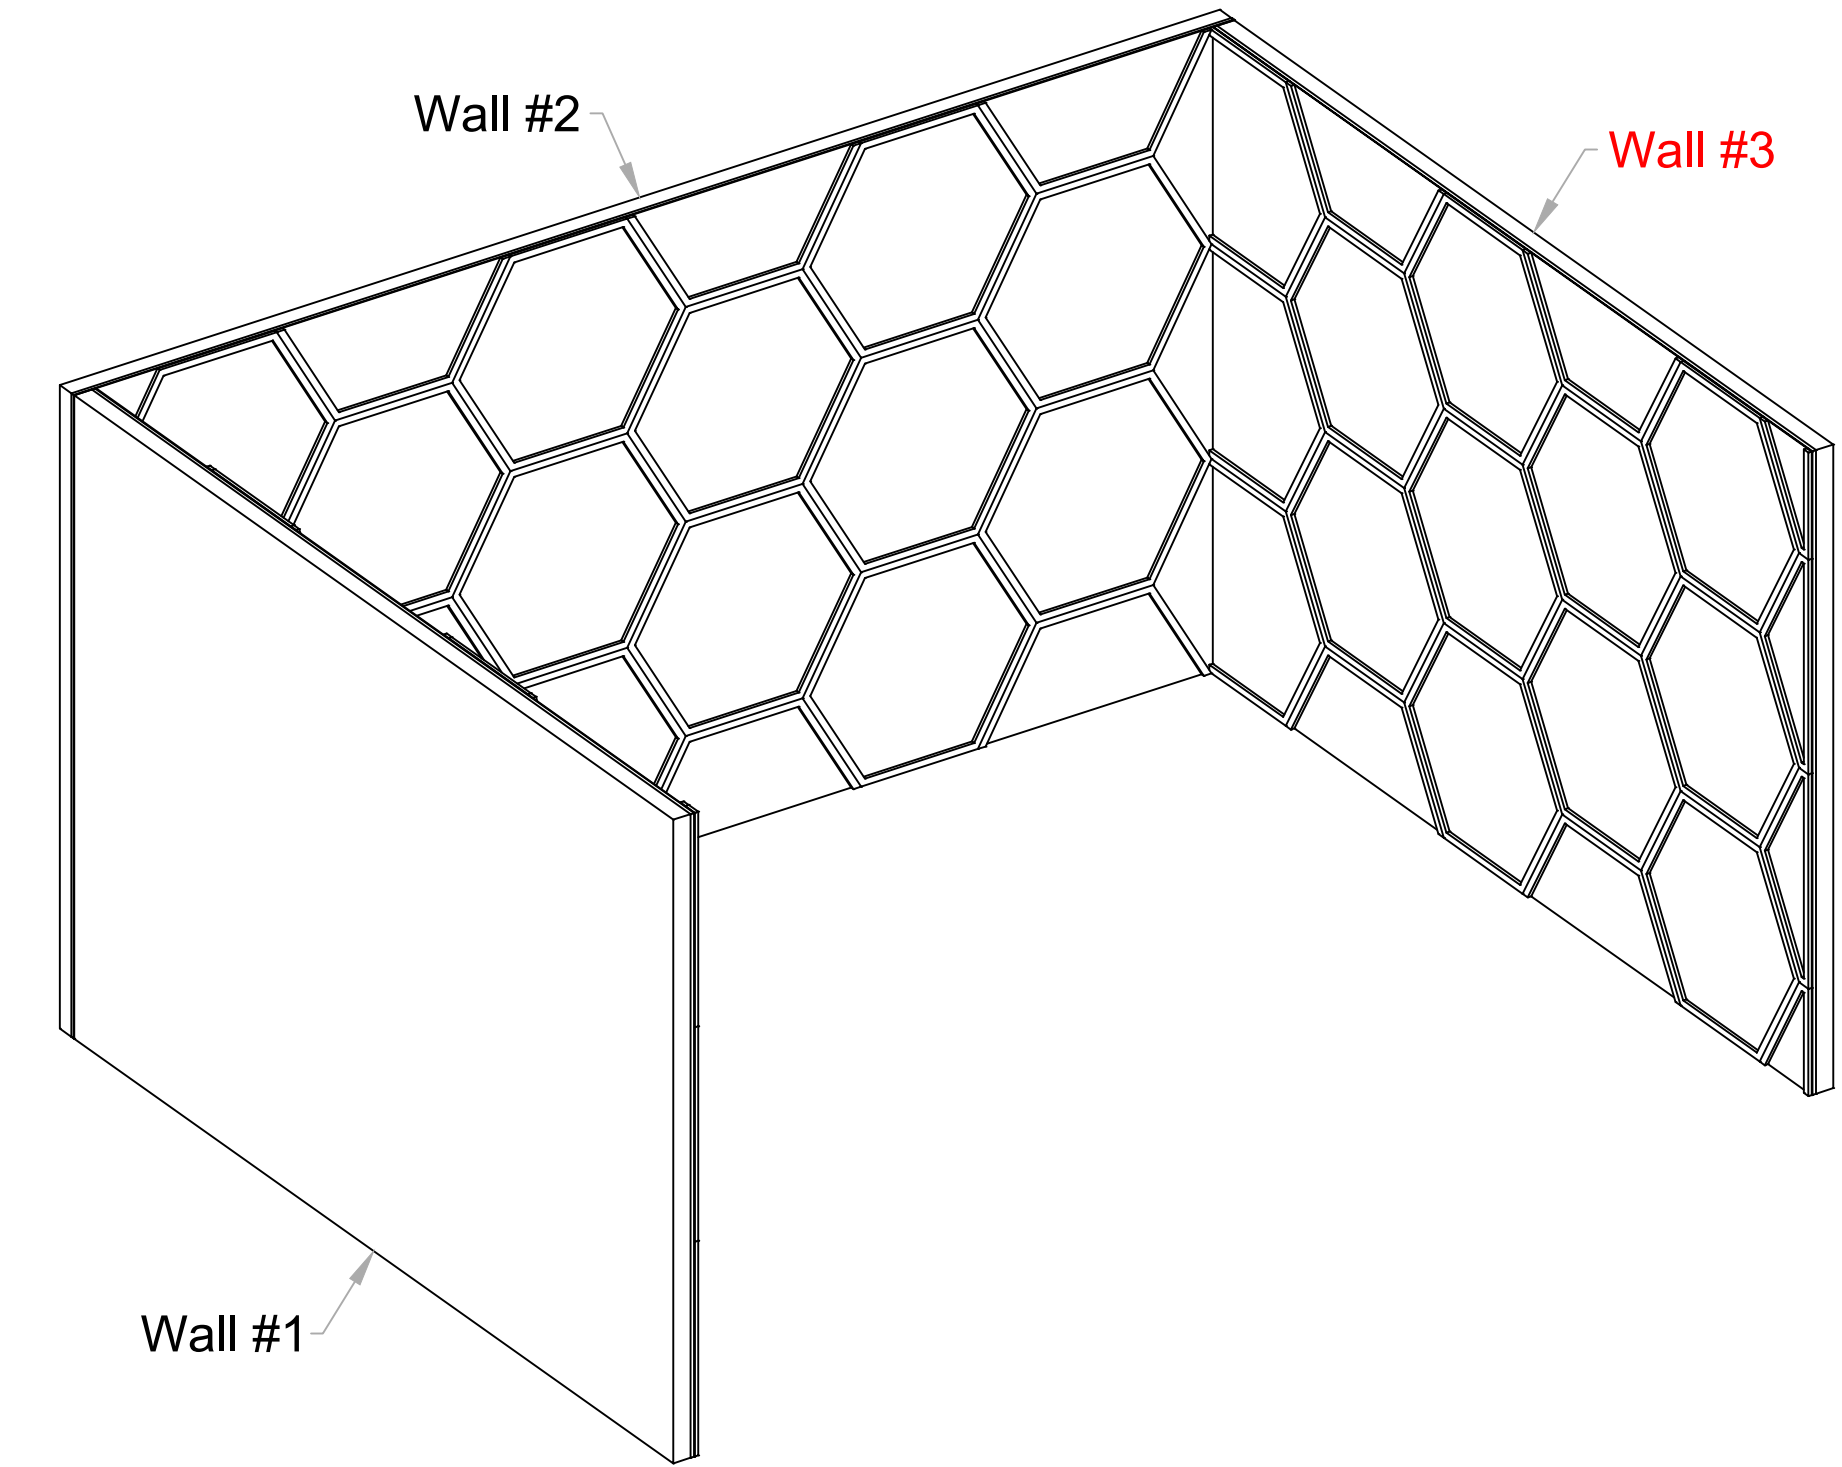

5 FRONT ISO - WALLS ASSEMBLED
Scale: NTS

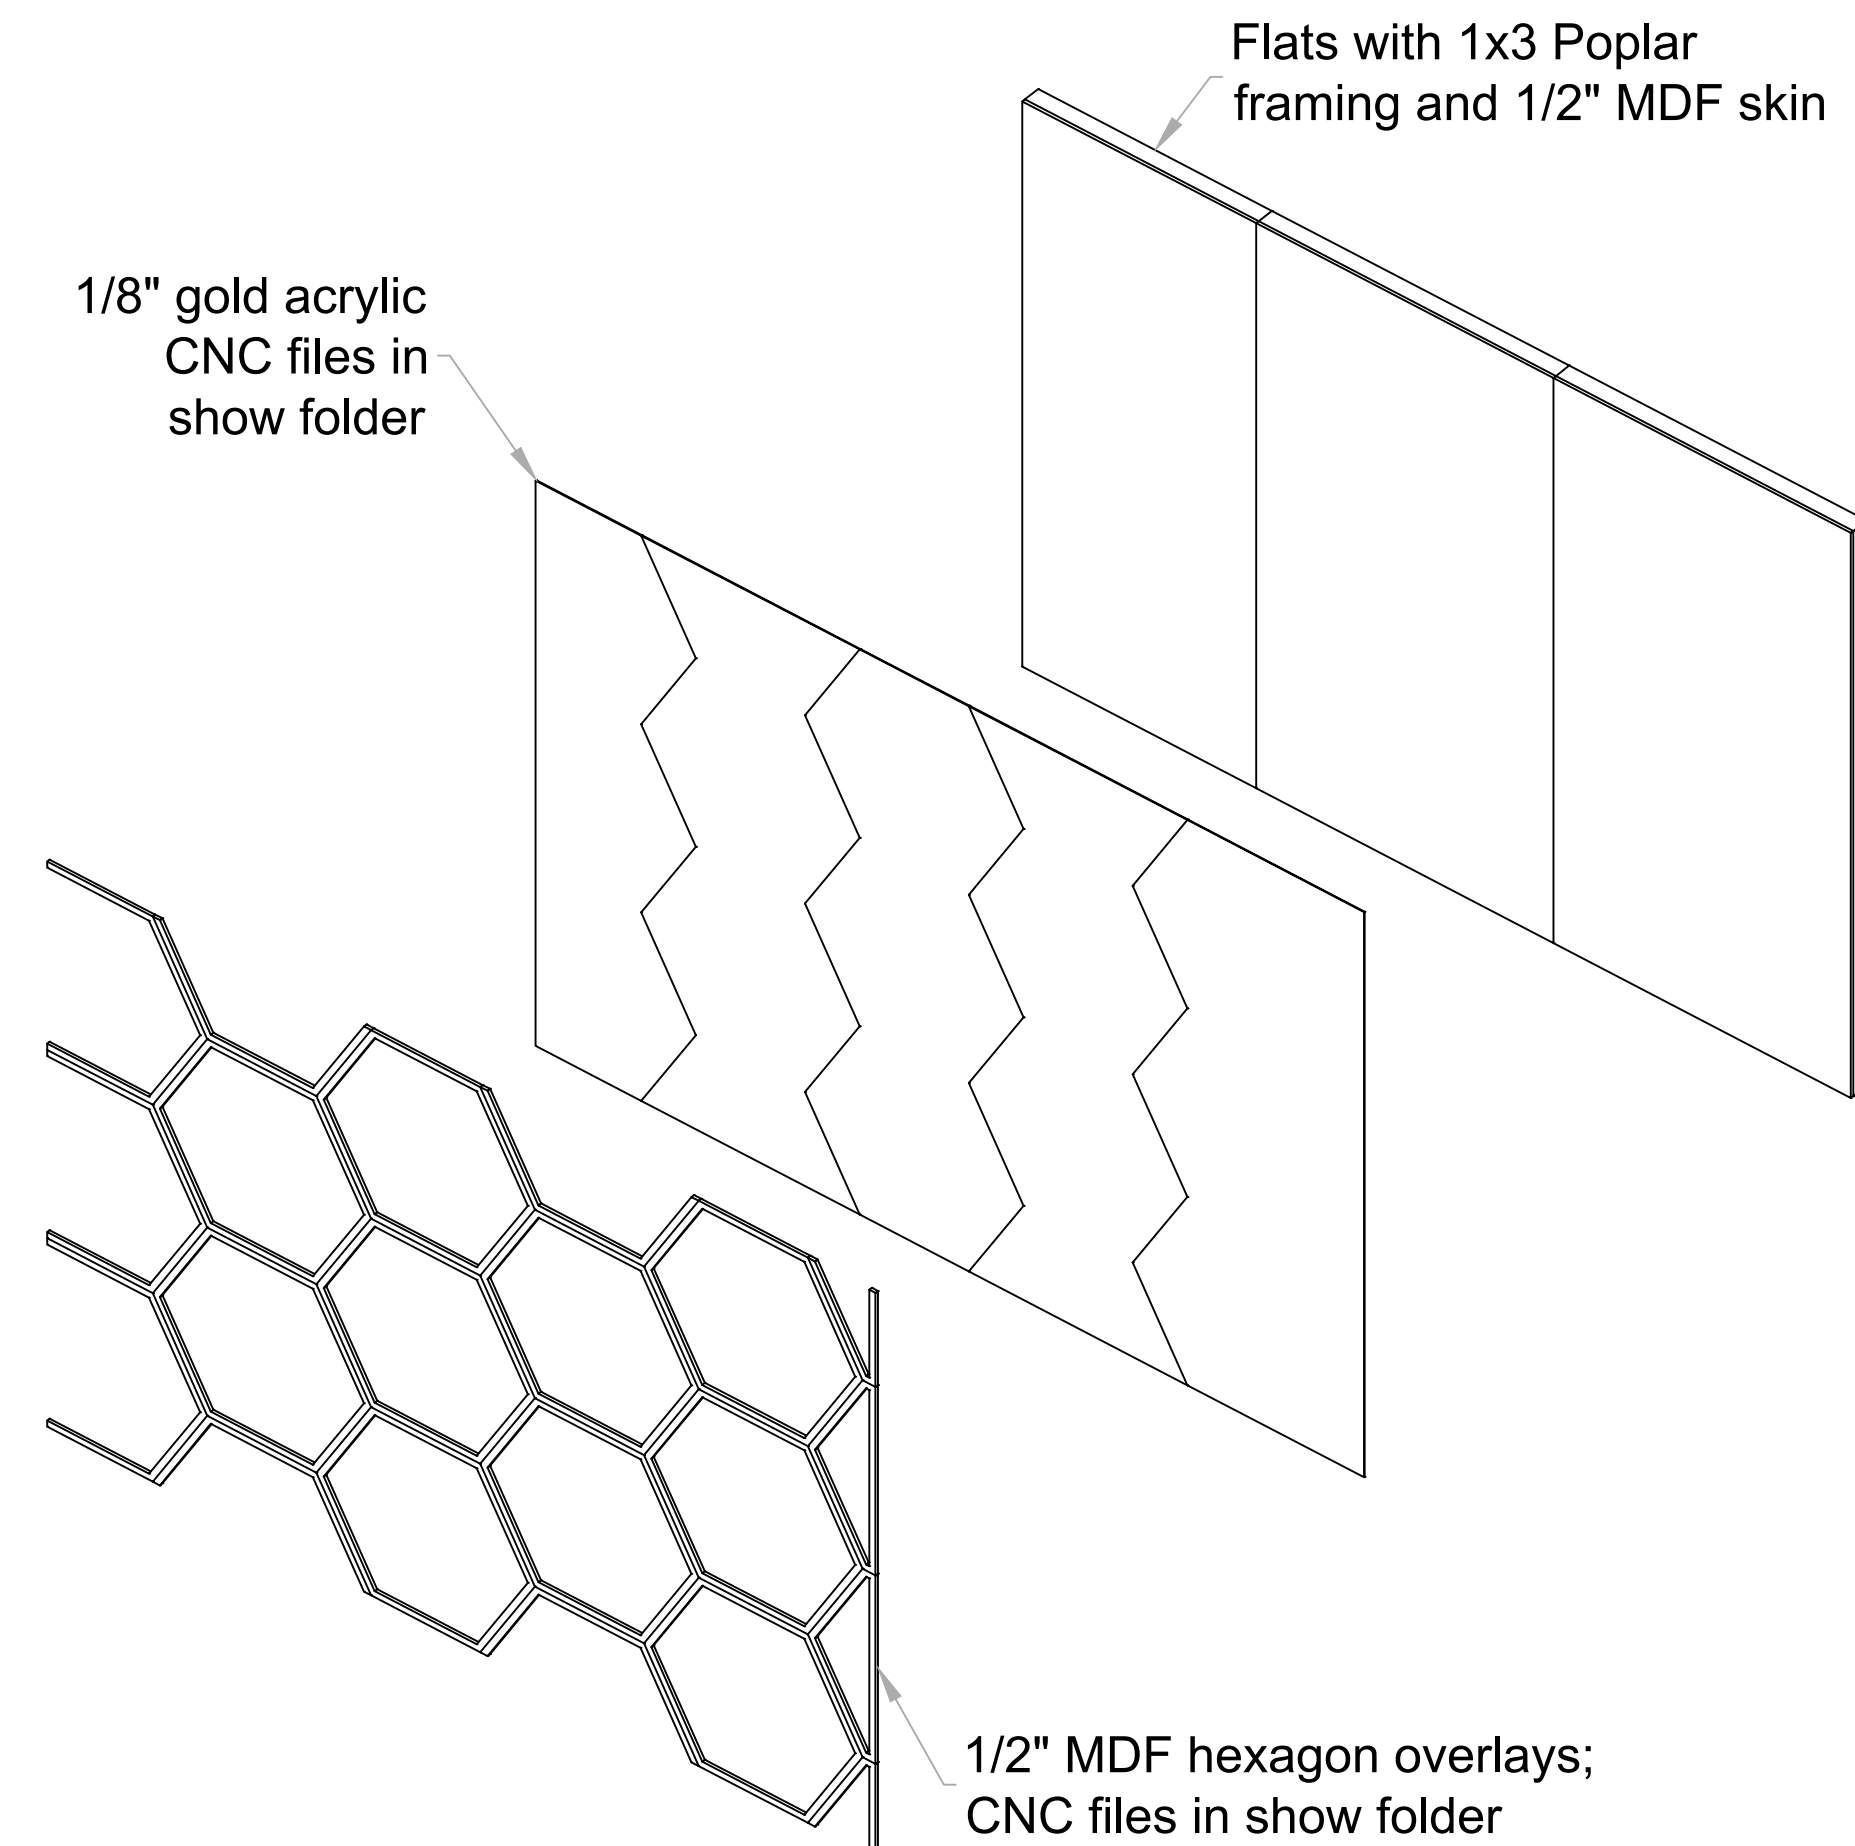

6 WALL #1 - SEPARATED VIEW
Scale: NTS