




RIGHT WALL
FRAMING

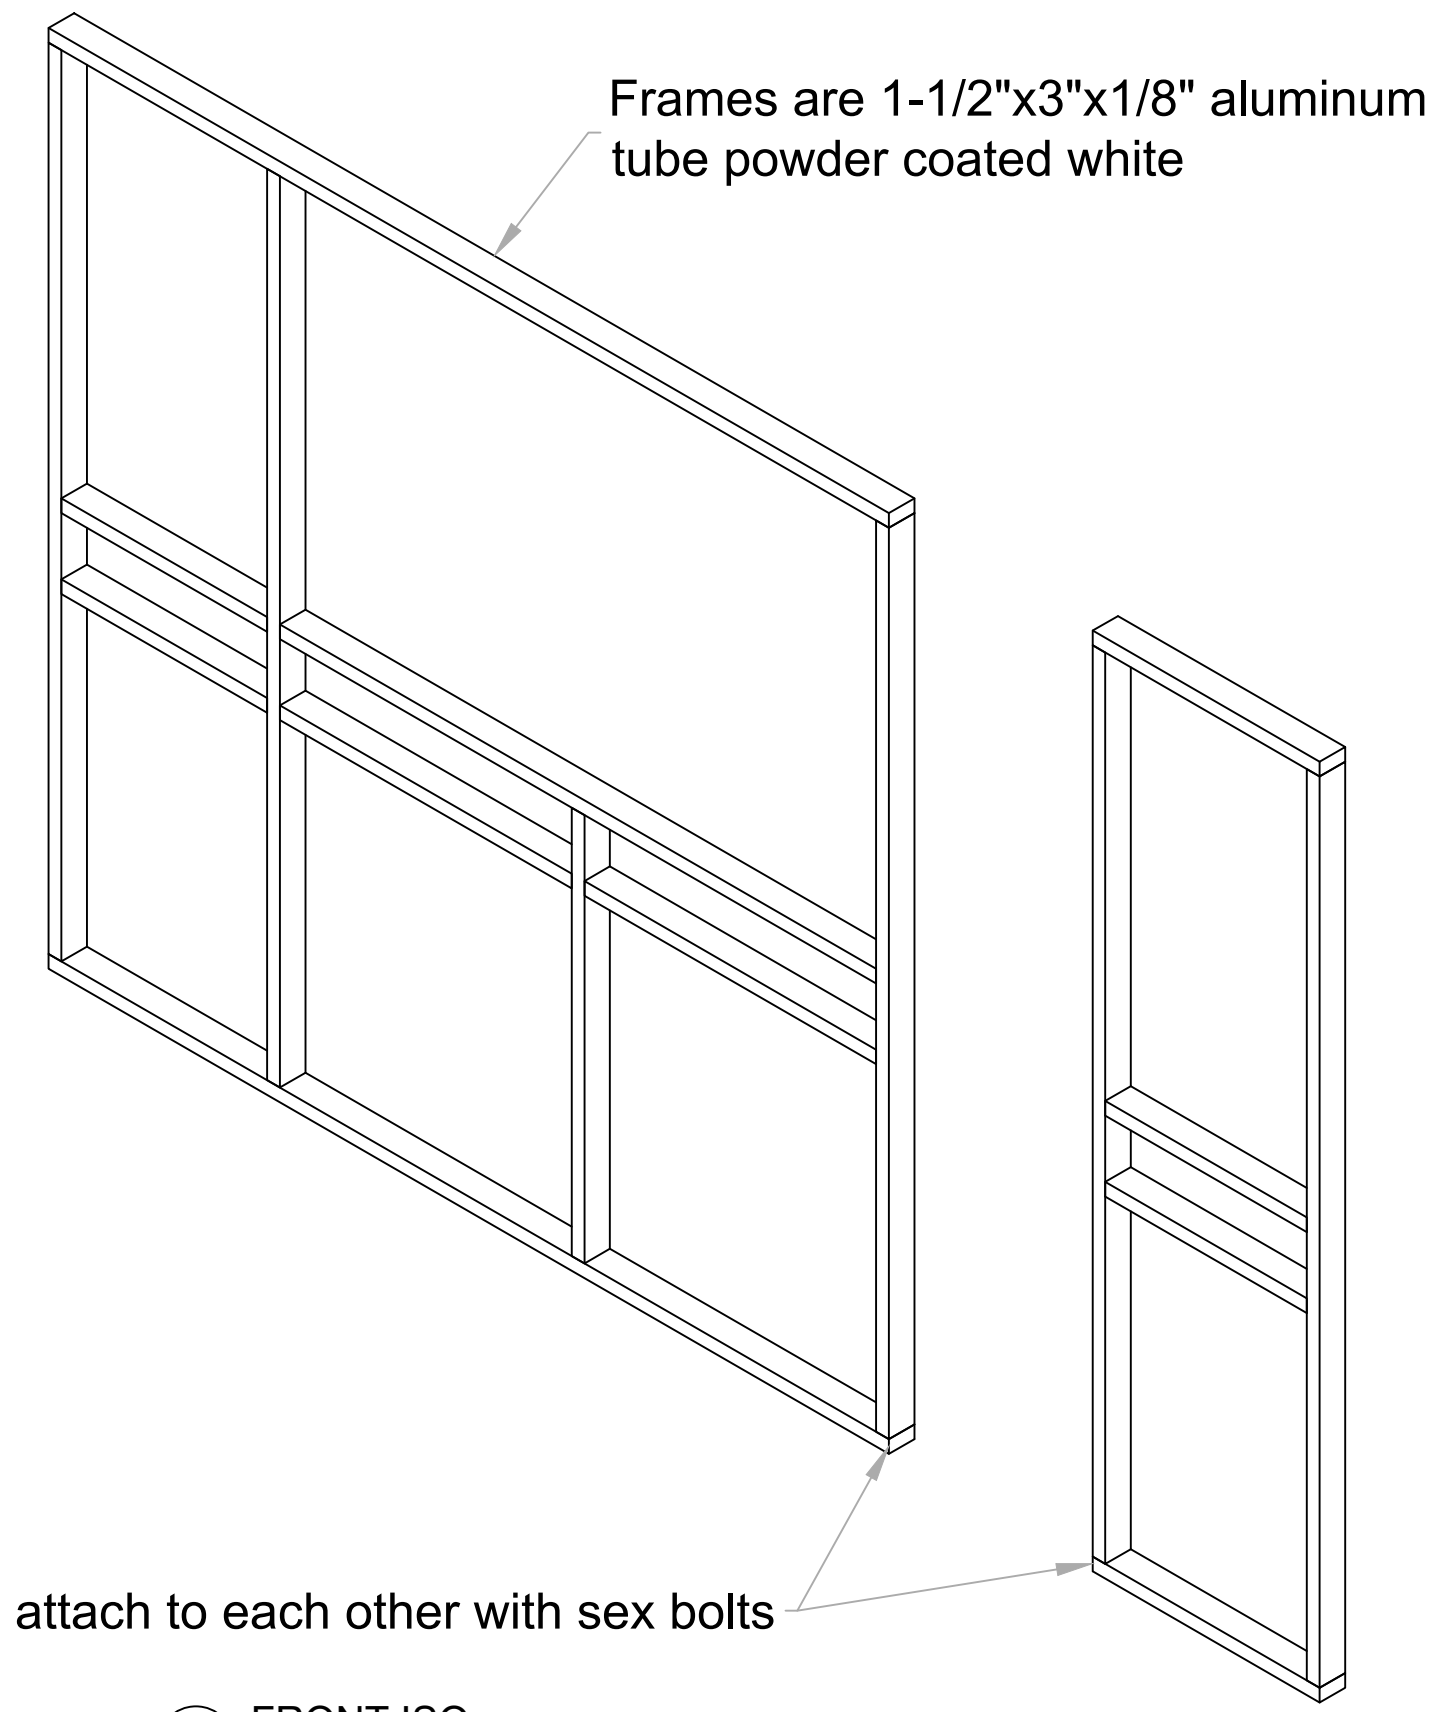


4 FRONT ISO
Scale: NTS

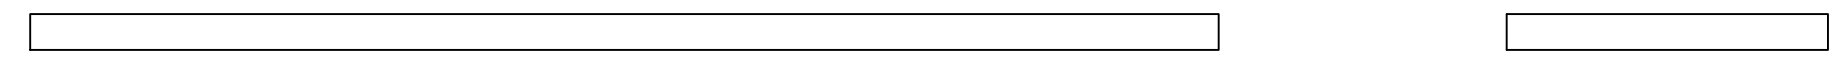

1 TOP
Scale: 3/4" = 1'-0"

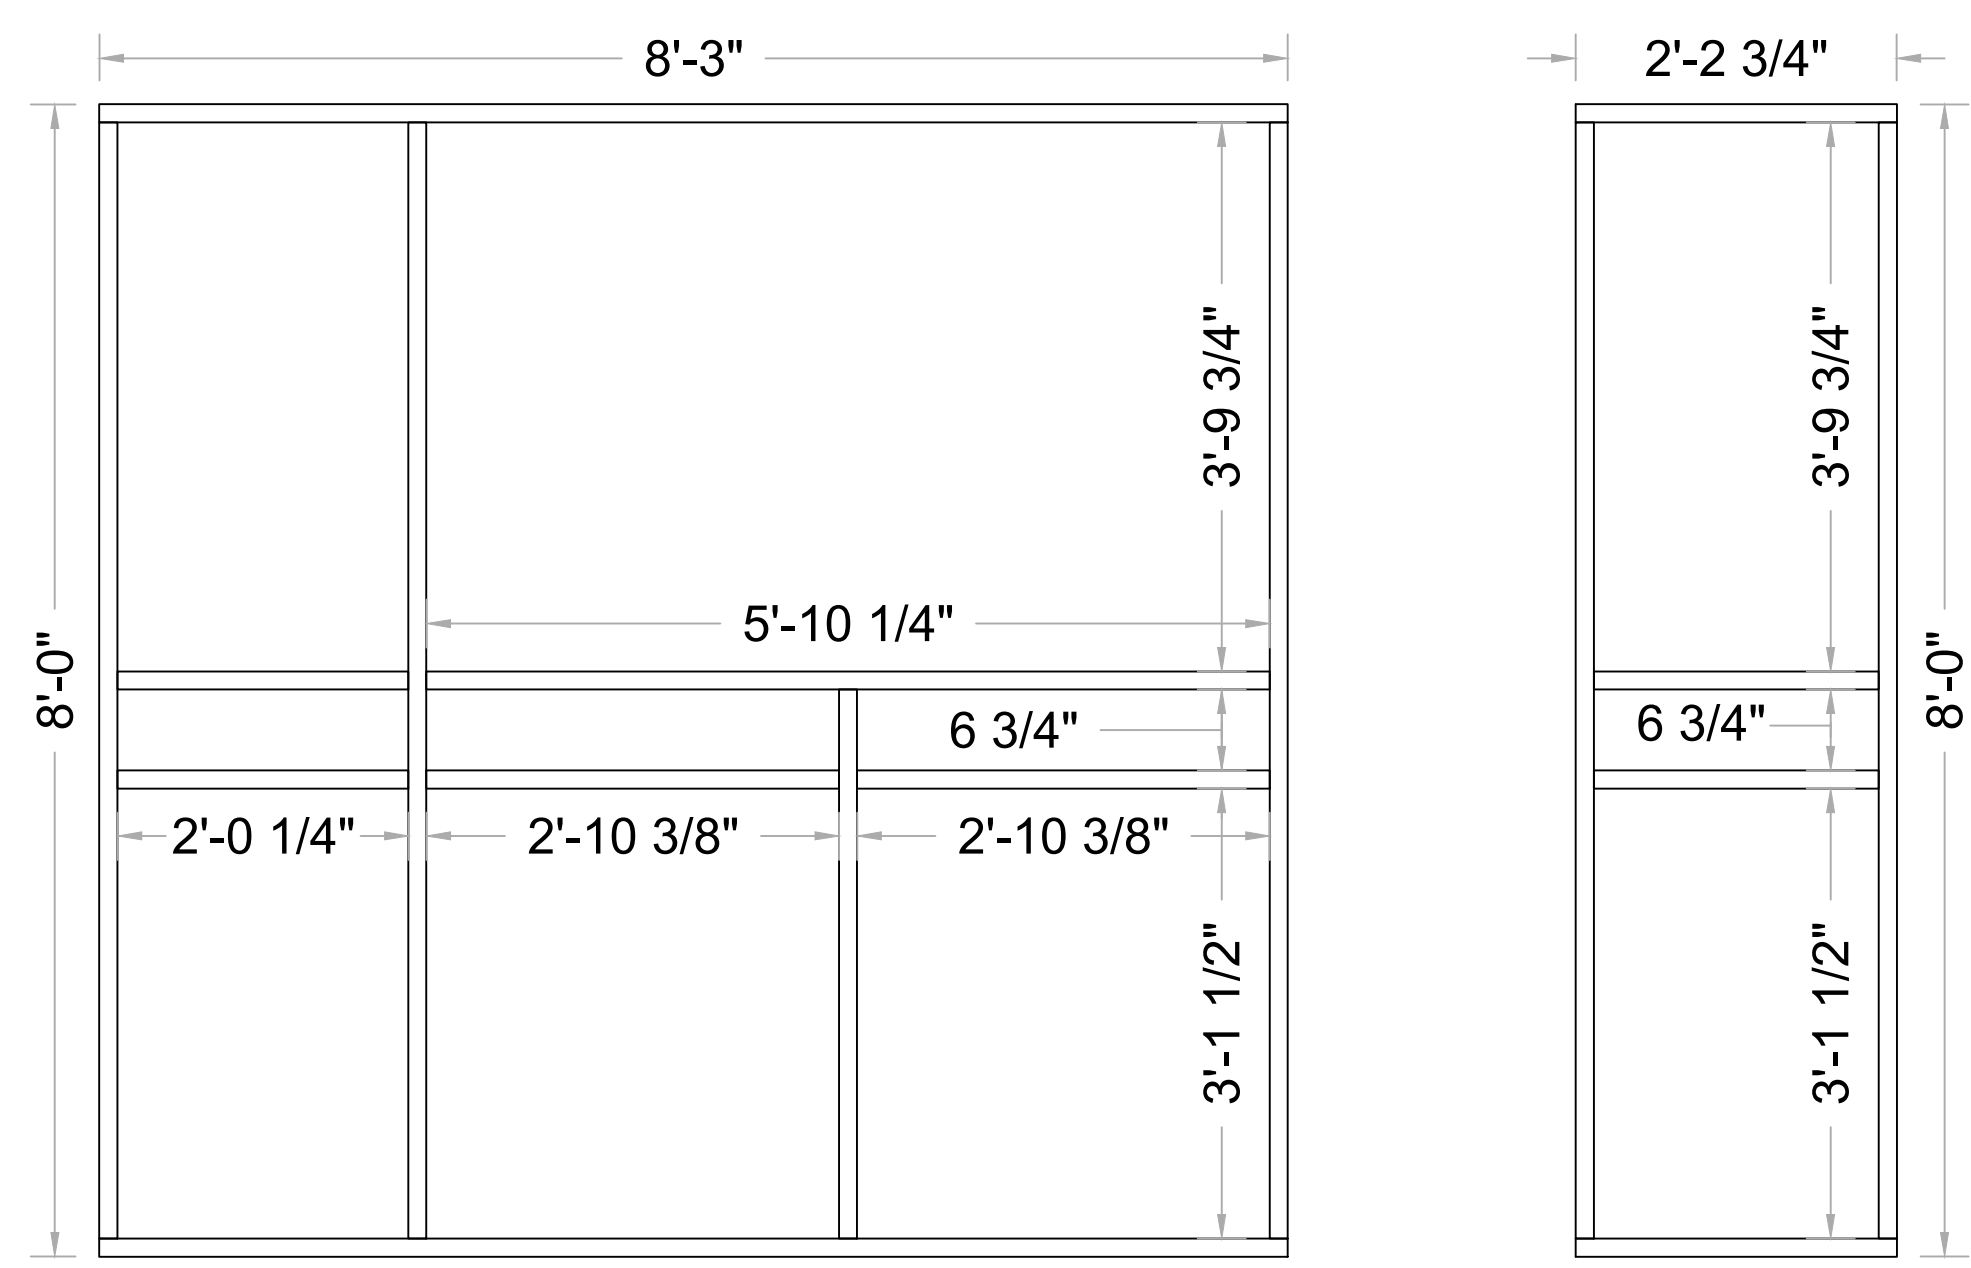

2 FRONT
Scale: 3/4" = 1'-0"

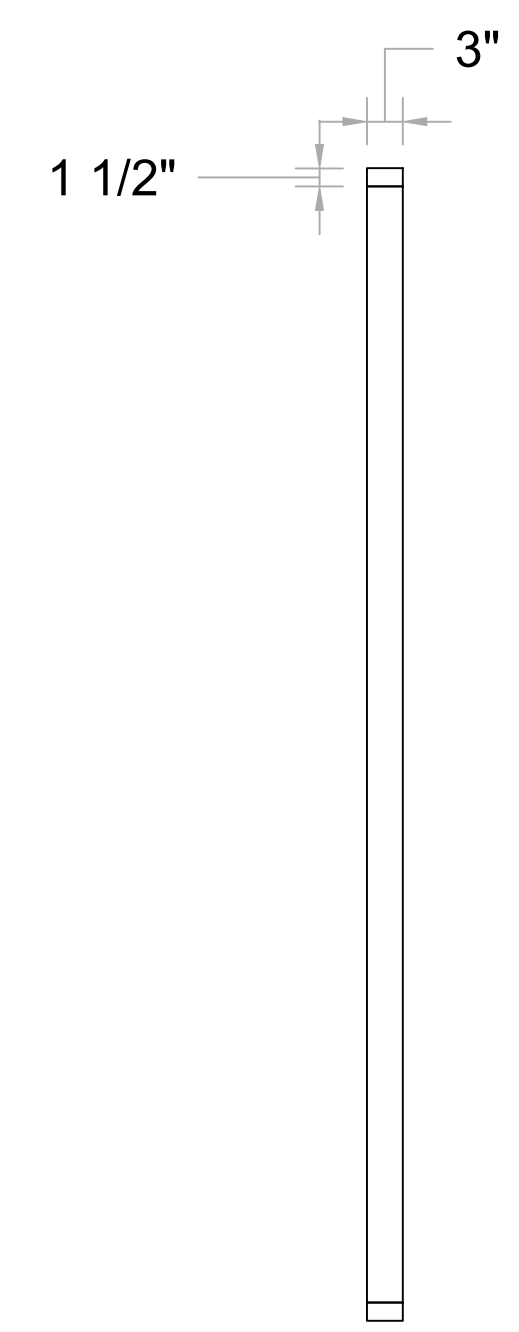

3 RIGHT
Scale: 3/4" = 1'-0"